


Схема организации дорожного движения при производстве работ по проезду Московский г. Брянска

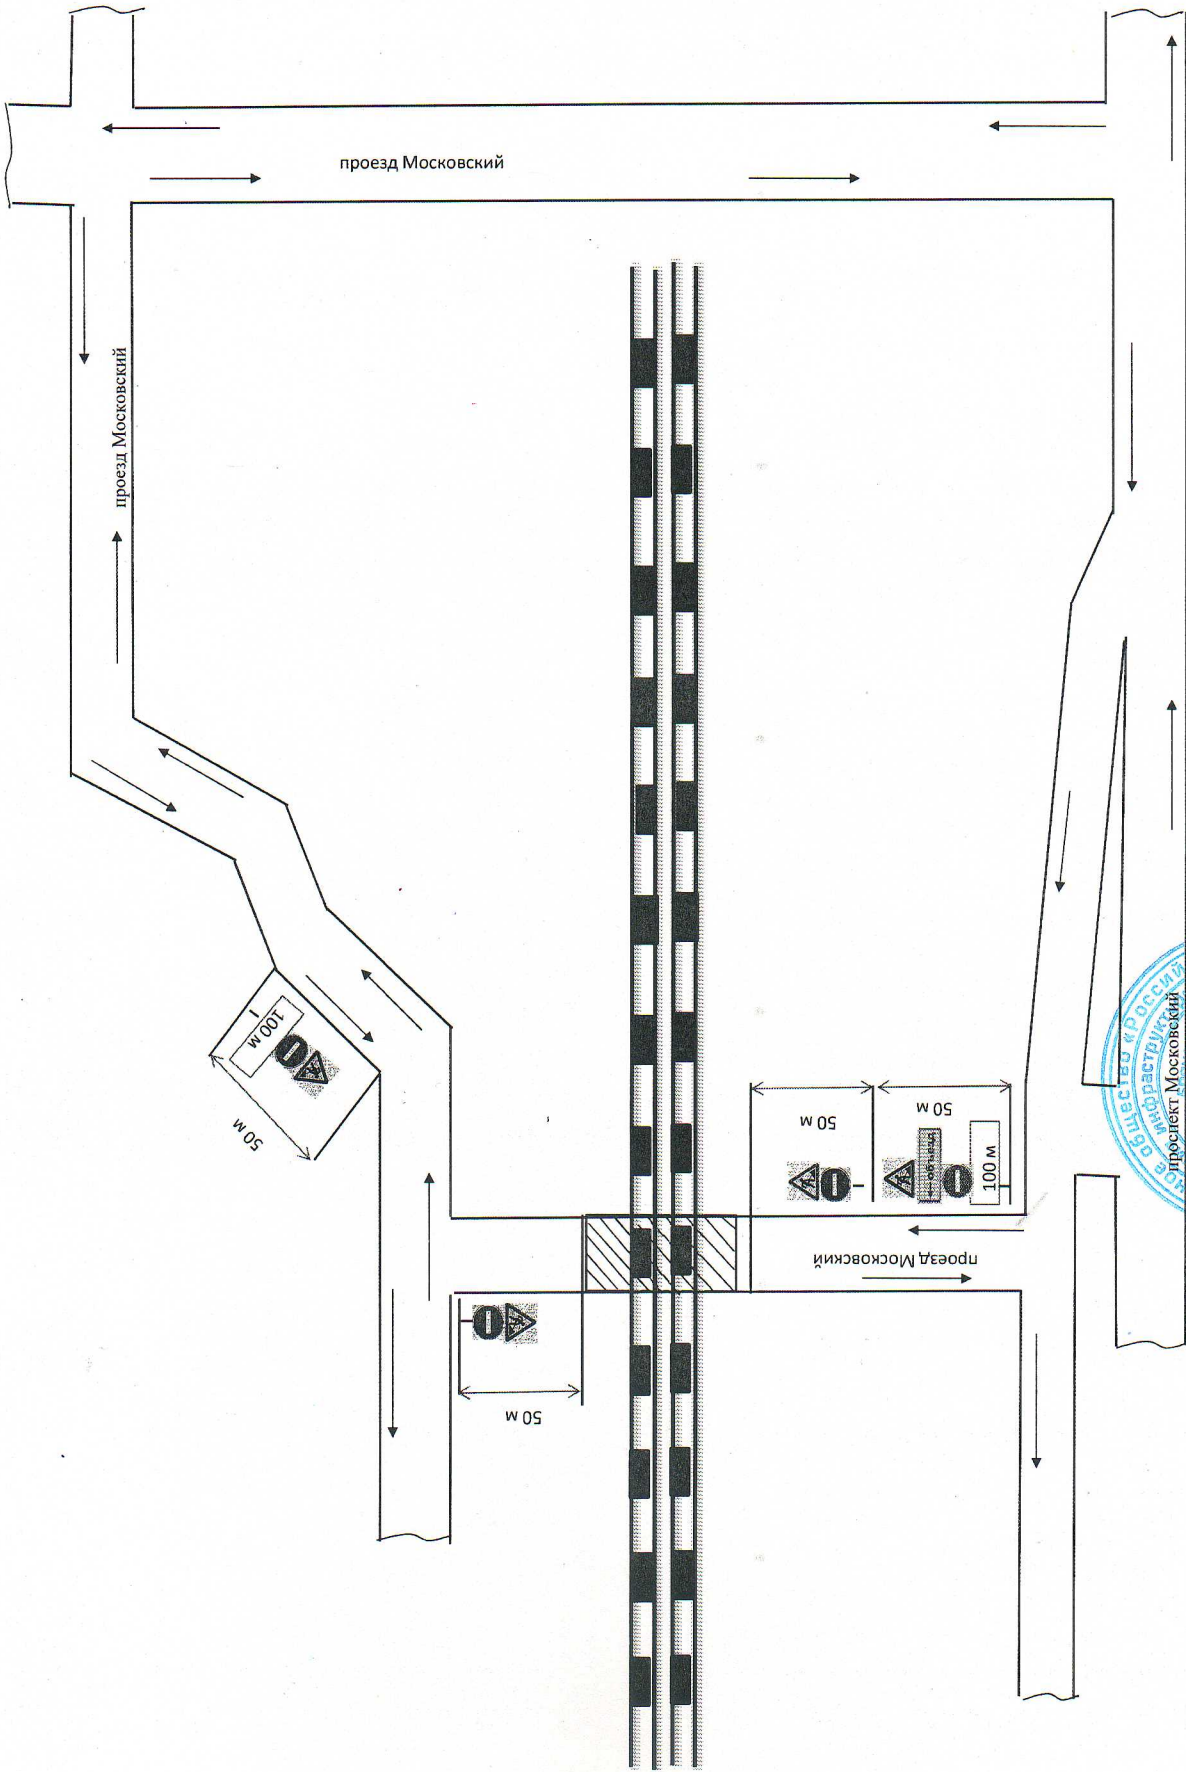

- Условные обозначения:
- дорожные знаки по ГОСТ Р 52289-2019;
 - дорожные знаки по ГОСТ Р 52289-2019;
 - место проведения работ;
 - направление объезда;



Начальник Брянск-Льговской дистанции пути А.В. Банников